



# WERSJA 4


- KOLOR RAL 7047
- KOLOR RAL 7046
- KOLOR RAL 5007
- KOLOR RAL 3003

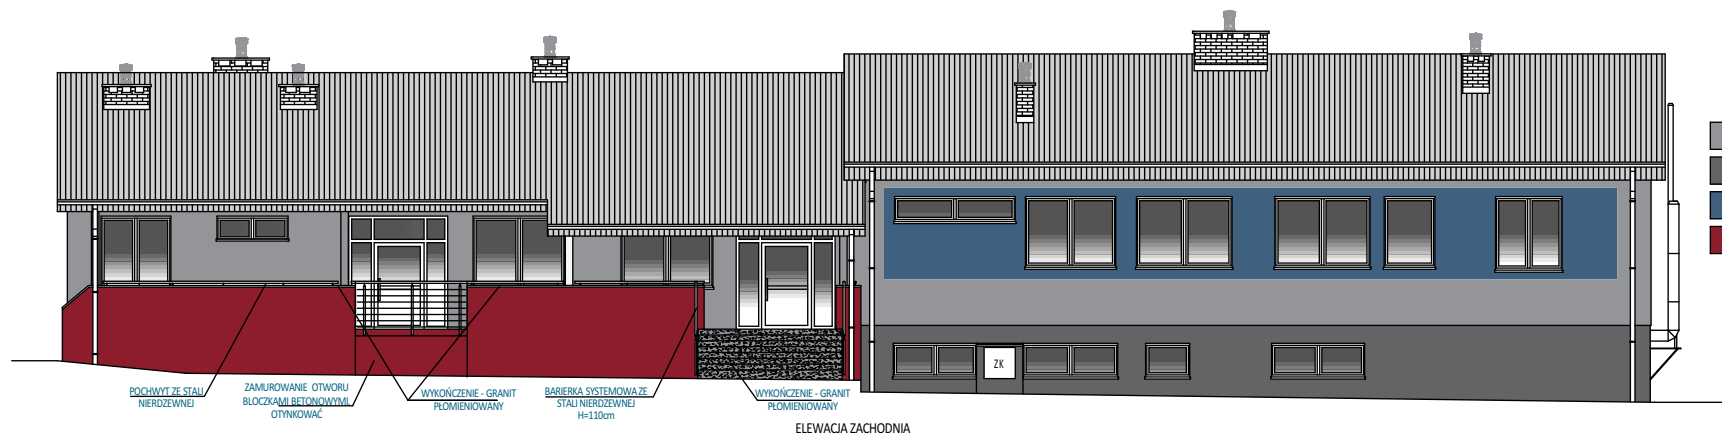


ELEWACJA ZACHODNIA

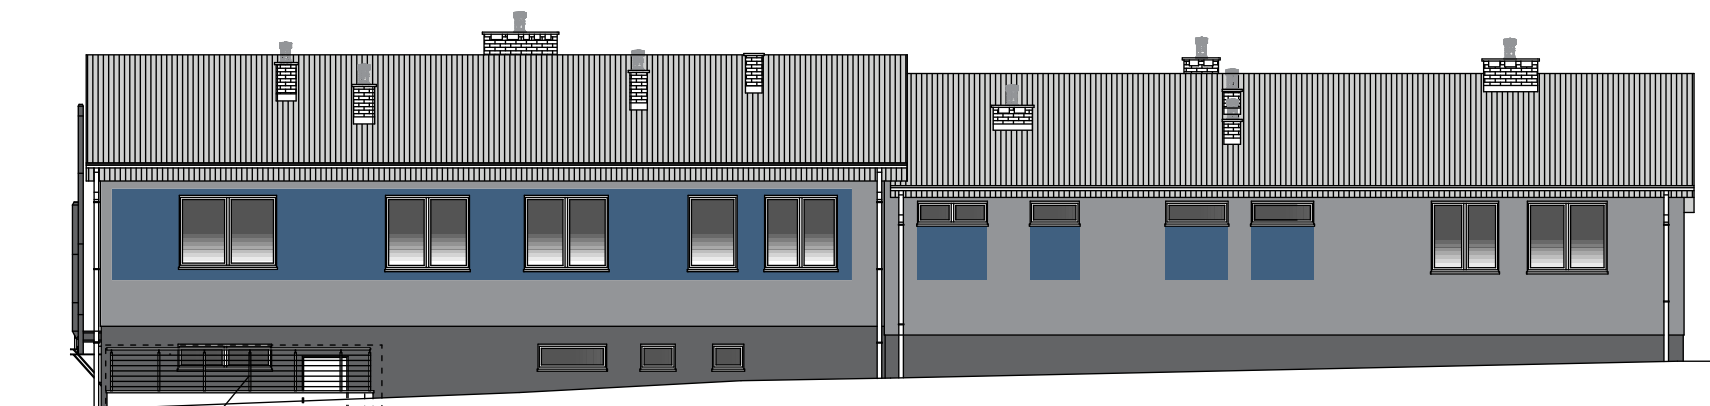

ELEWACJA WSCHODNIA

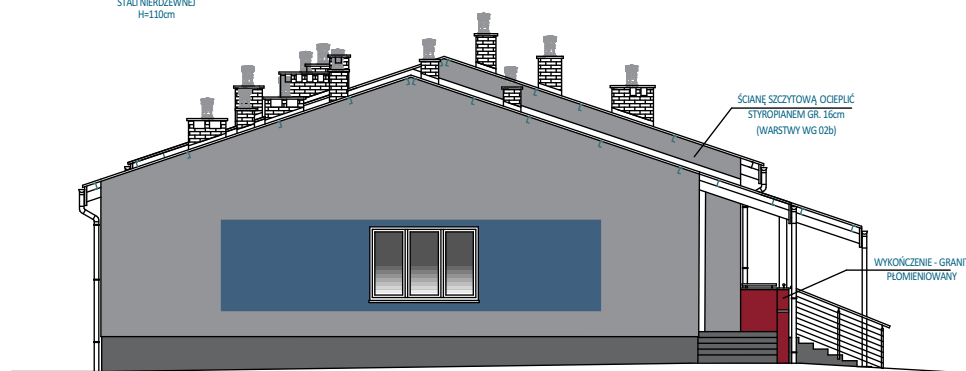

ELEWACJA PÓLNOCNIA

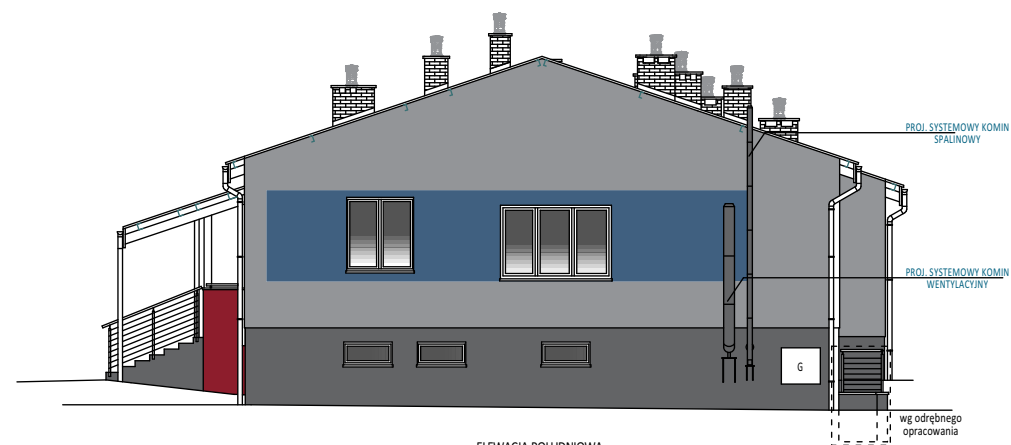

ELEWACJA POŁUDNIOWA

UWAGA  
WYMIANA PARAPETÓW ISTNIEJĄCYCH NA NOWE  
WYSIĘG MIN 3cm OD ŚCIANY OCIEPLONEJ (gr. ocieplenia 12cm)

CZĘŚĆ OKIEN PIWNICY WYMIENIONA NA NOWE, LUKSERY NA PARTERZE ZAMIENIONE NA OKNA  
ZGODNIE Z A/K-02, A/K-03  
RYSUNEK ROZPATRYWACIŁY RYS. NR A/K-12 ORAZ A/K-1