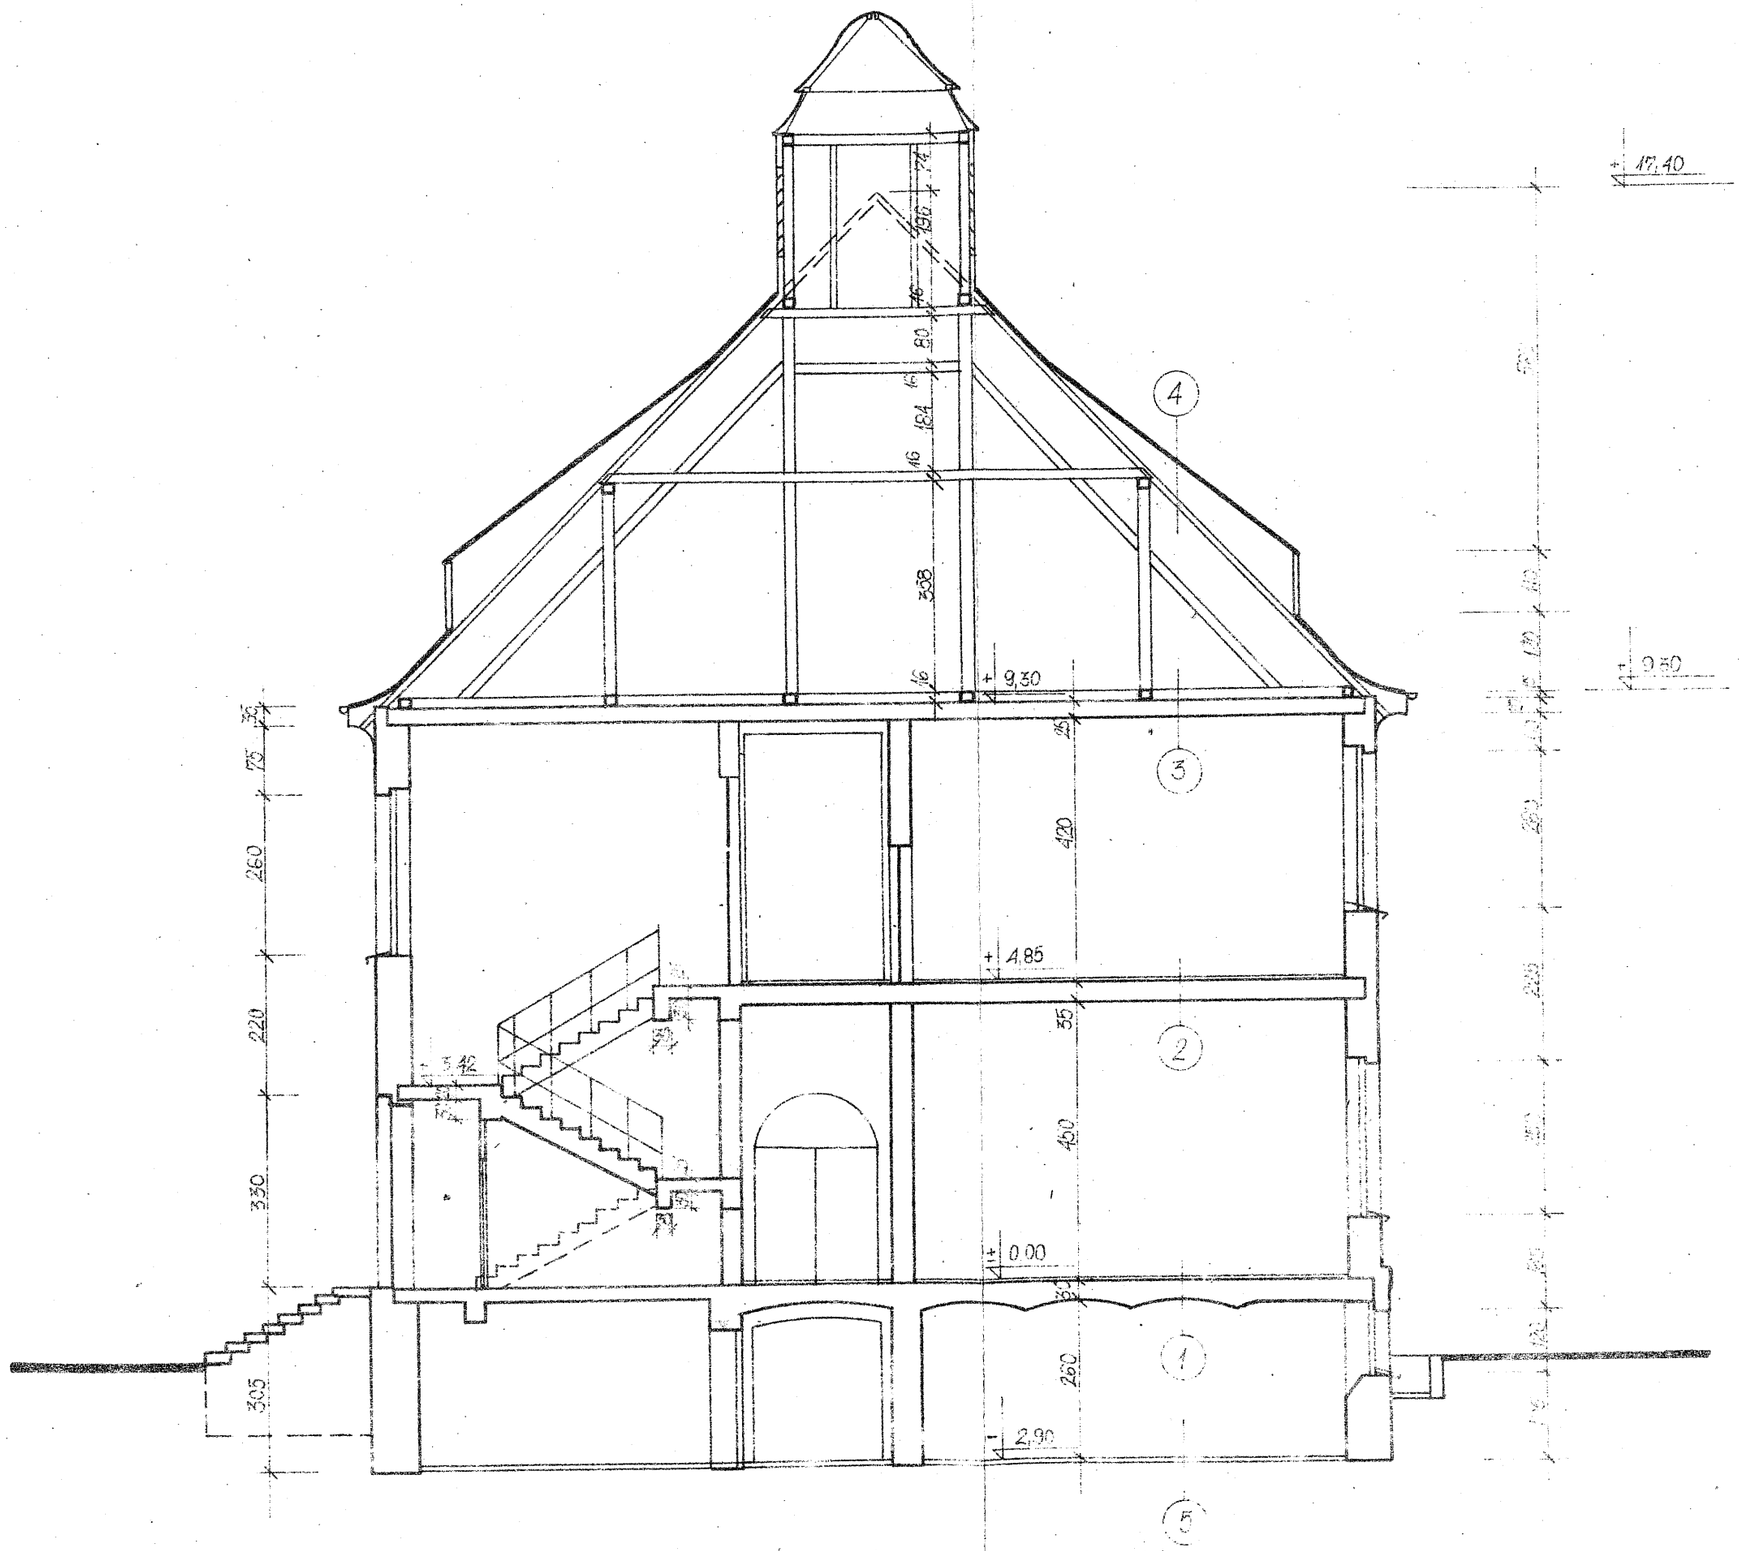

PRZEKRÓJ A-A SKALA 1:100

5
posadzka cementowa grub. 4 cm
piasek ~ 10 cm

1
wykładzina rulonowa PCW
gładź cementowa grub. 2 cm
warstwa wyrównawcza
cegła ceramiczna na wys. 12,0 cm
belka stalowa I NP 200
tynk wapienny

2
wykładzina rulonowa PCW
posadzka cementowa grub. 2 cm
cegła ceramiczna 15×15×8 w dwóch warstwach
belki stalowe I NP 200
tynk gipsowy na stiatce

3
posadzka cementowa grub. 2 cm
cegła ceramiczna 15×15×8 w dwóch warstwach
belki stalowe I NP 200
tynk gipsowy na stiatce

4
dachówka ceramiczna
płatwie drewniane ∅ 5×7 cm